

Maitre d'Ouvrage
S.A.R.L.
Valsegure

ARCHITECTES
AGENCE
WILLIAM DEVAUX
Architecte D.E.S.L.

A M P U S
VALSEGURE
A R

PLAN DU RDC


Echelle

1/100

21 Rue Princesse
59000 LILLE

21 Rue Princesse
59000 LILLE
Tel : 03.20.31.20.19
Fax : 03.20.21.03.08

10-11-08

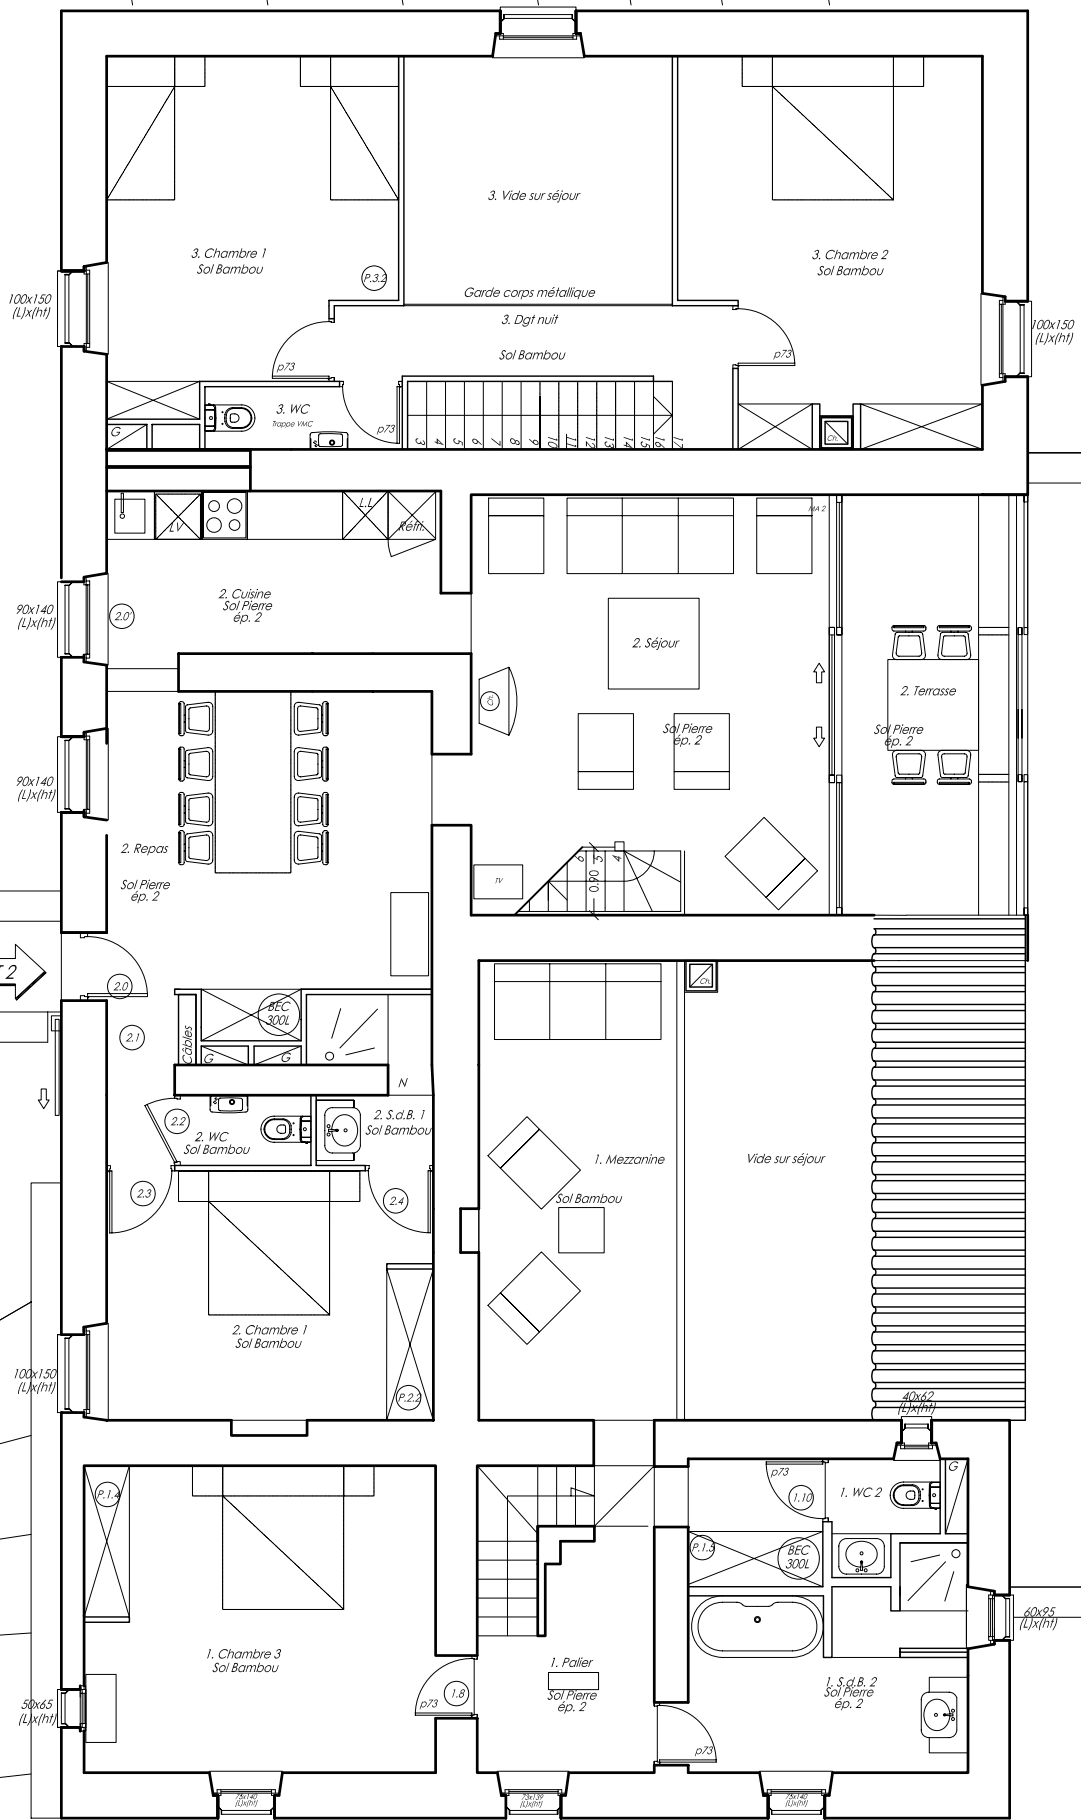

Maitre d'Ouvrage
S.A.R.L.
Valsegure

ARCHITECTES
AGENCE
WILLIAM DEVAUX
Architecte D.E.S.L.

21 Rue Princesse
59000 LILLE

21 Rue Princesse
59000 LILLE
Tel : 03.20.31.20.19
Fax : 03.20.21.03.08


A M P U S
V A L S E G U R E
V A R

PLAN DU R+1

10-11-08

Echelle

1/100

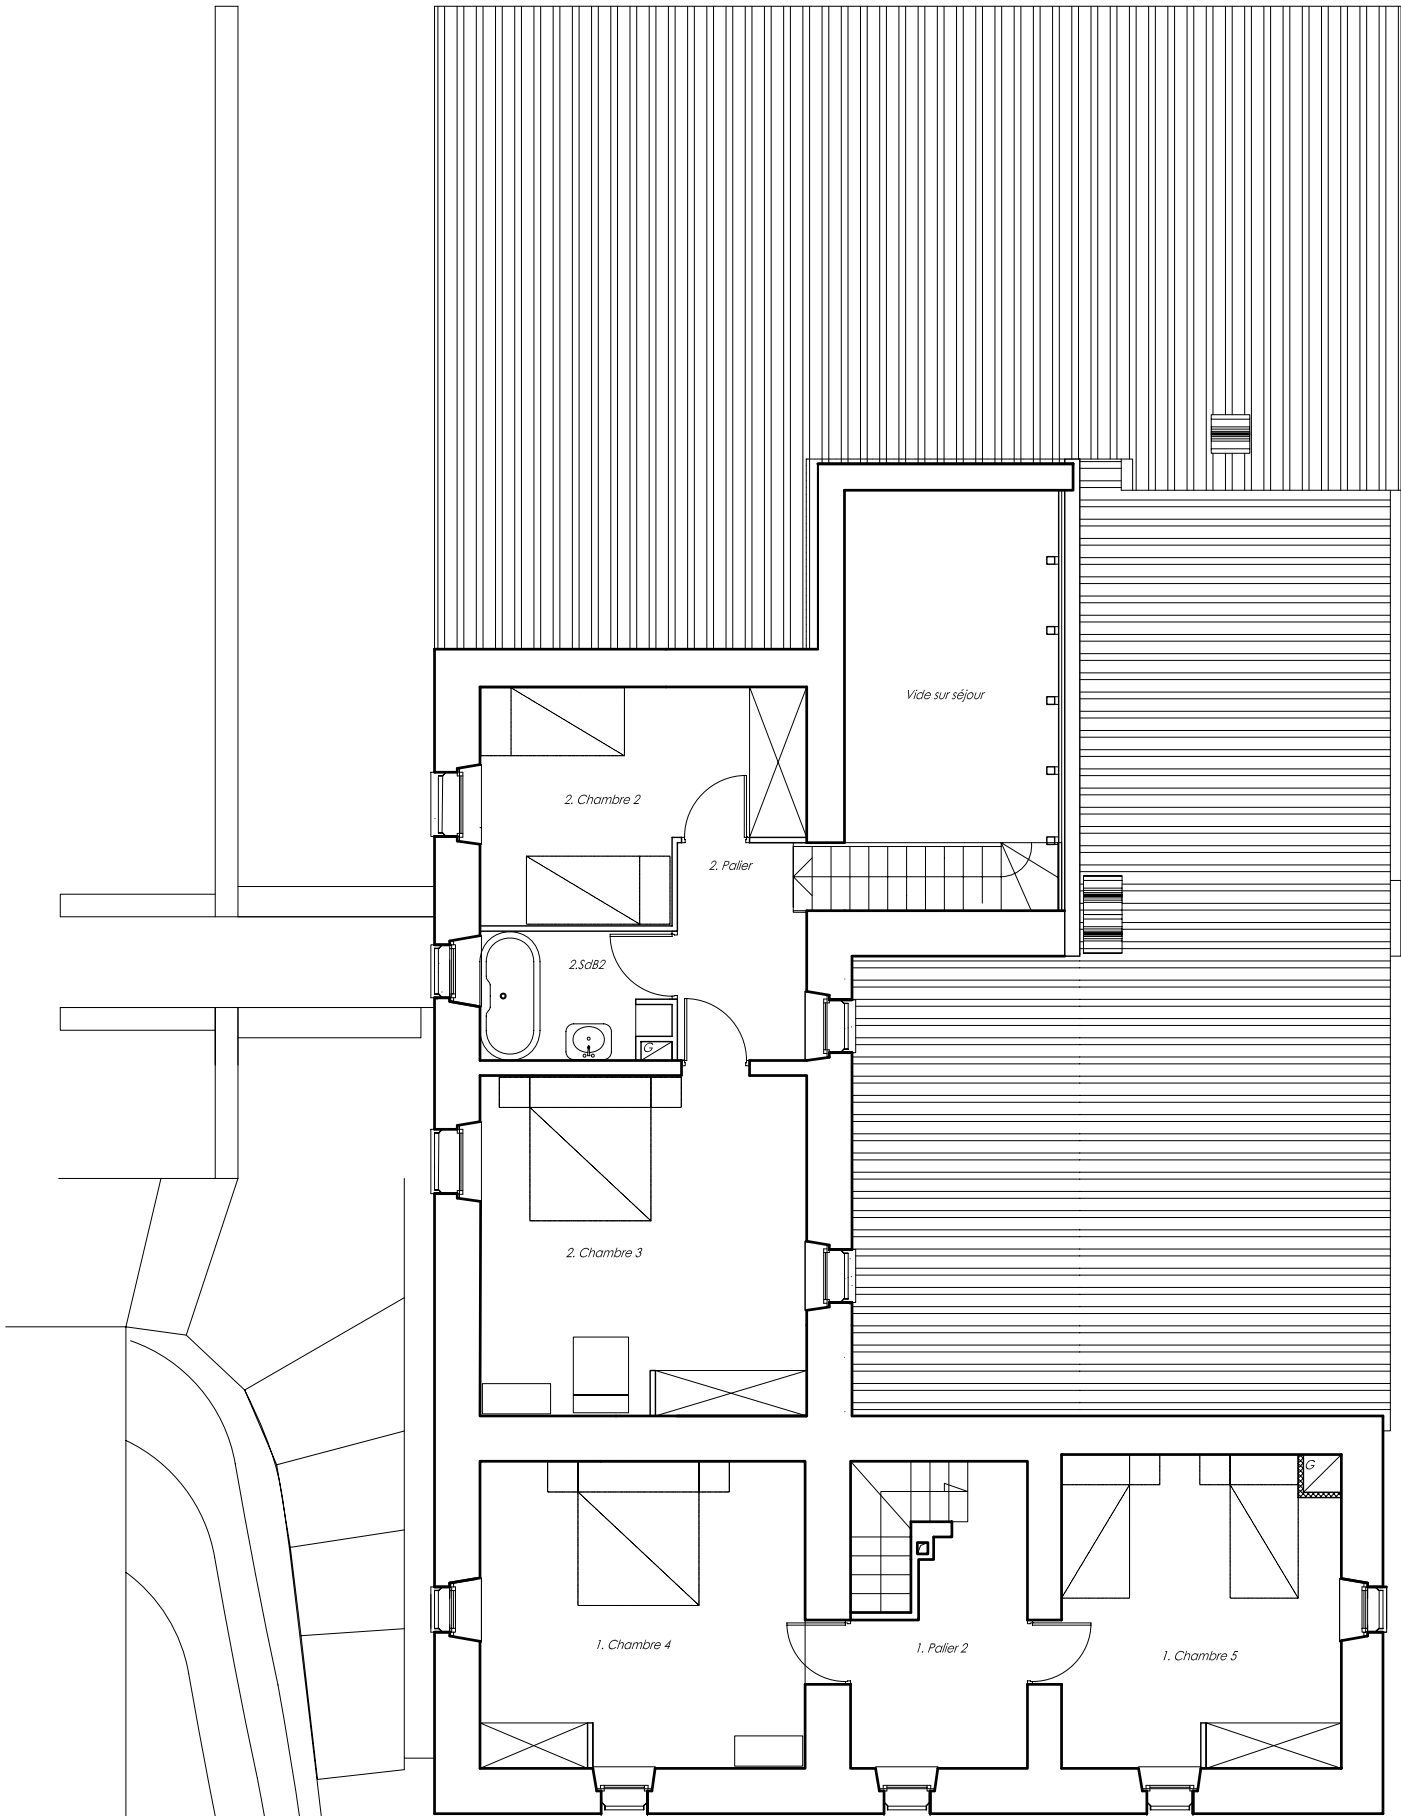

Maître d'Ouvrage
S.A.R.L.
Valsegure

ARCHITECTES
AGENCE
WILLIAM DEVAUX
Architecte D.E.S.L.

A M P U S
V A R
Valsegure

PLAN DU R+2


Echelle

1/100

21 Rue Princesse
59000 LILLE

21 Rue Princesse
59000 LILLE
Tel : 03.20.31.20.19
Fax : 03.20.21.03.08

10 11 08

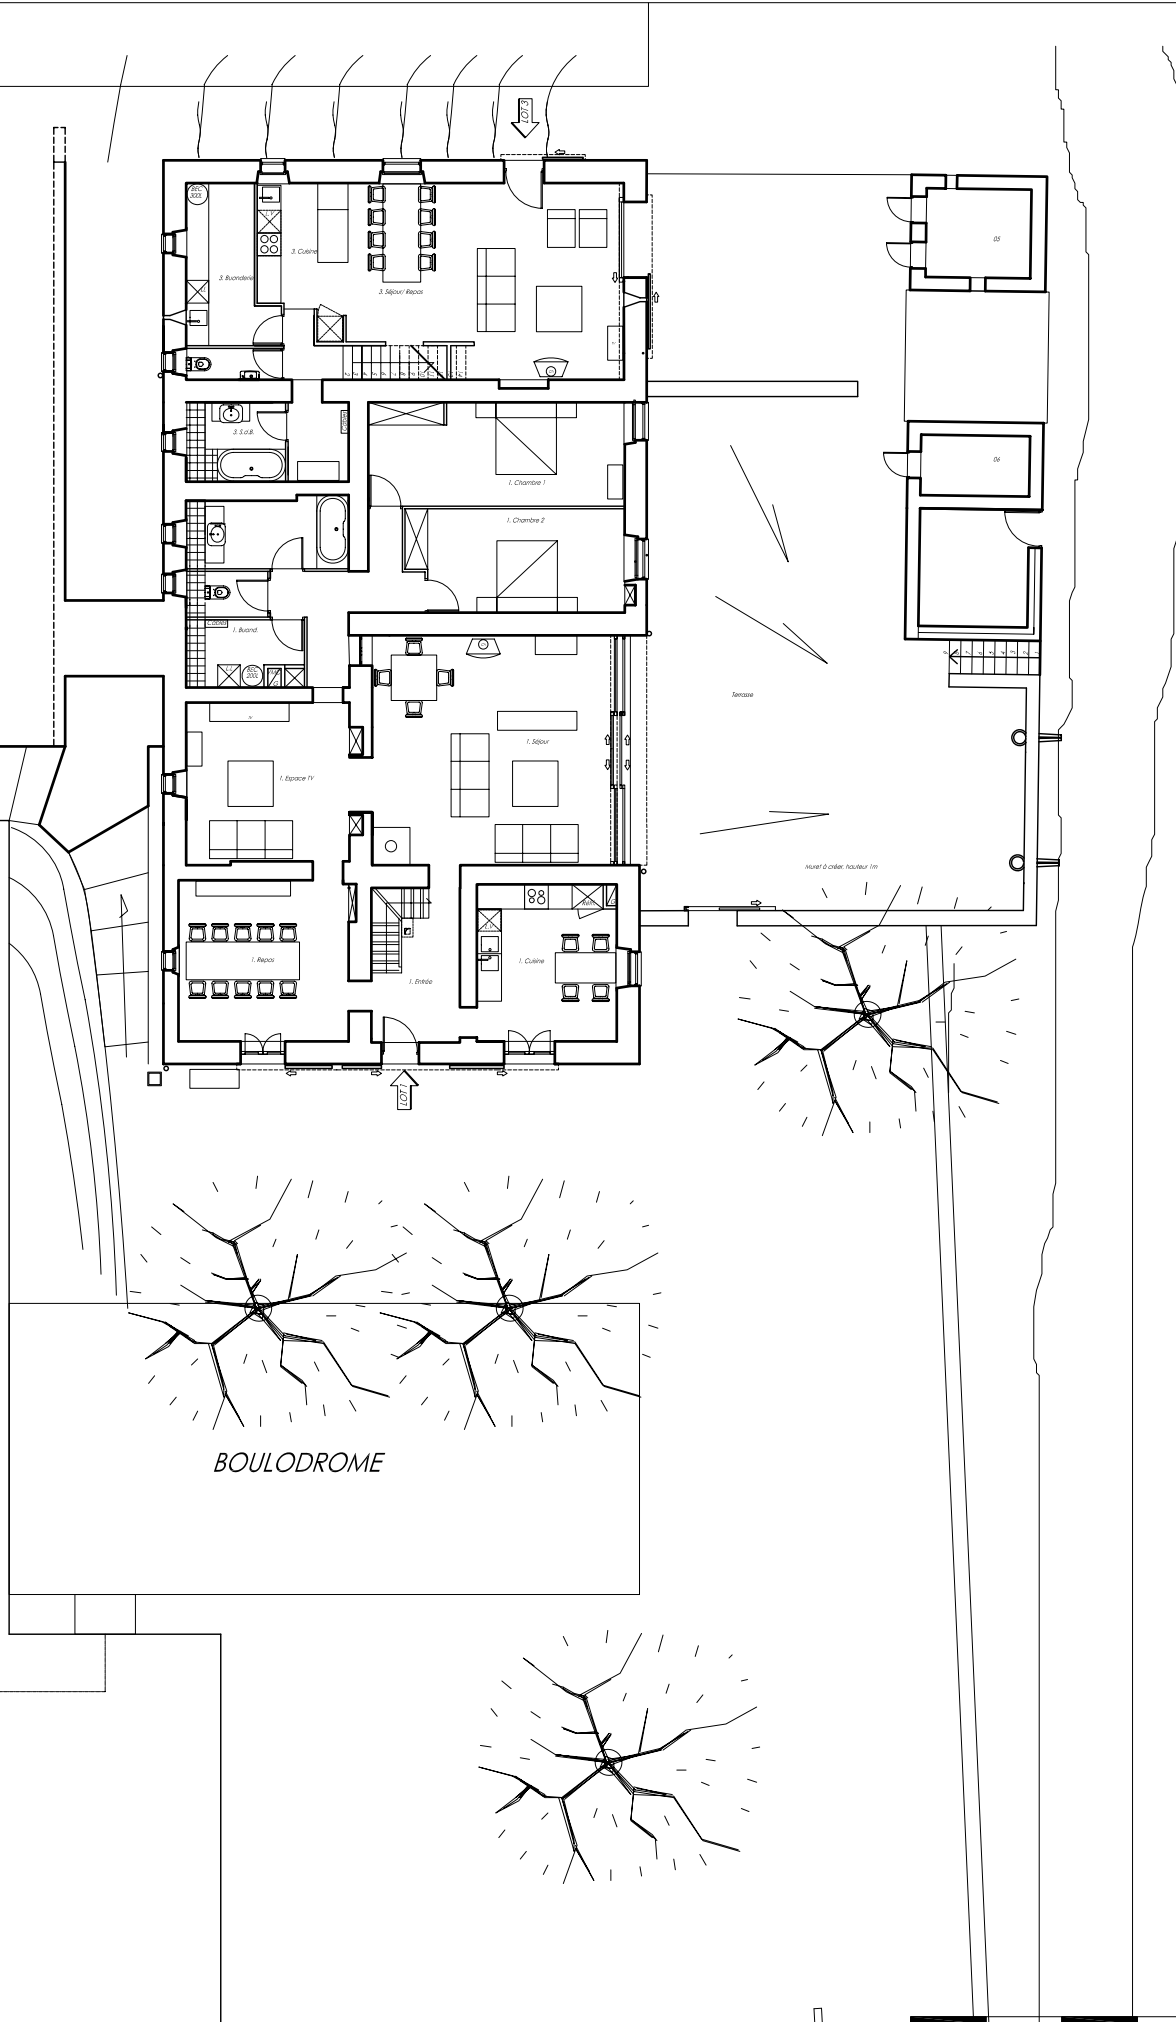

Maitre d'Ouvrage
S.A.R.L.
Valsegure

ARCHITECTES
AGENCE
WILLIAM DEVAUX
Architecte D.E.S.L.

A M P U S
V A R
VALSEGURE

PLAN DES TERRASSES

Echelle

1/200

21 Rue Princesse
59000 LILLE

21 Rue Princesse
59000 LILLE
Tel : 03.20.31.20.19
Fax : 03.20.21.03.08

10-11-08